



EDIFICI DE 57
HABITATGES
C/ ROGER, 39
BARCELONA.

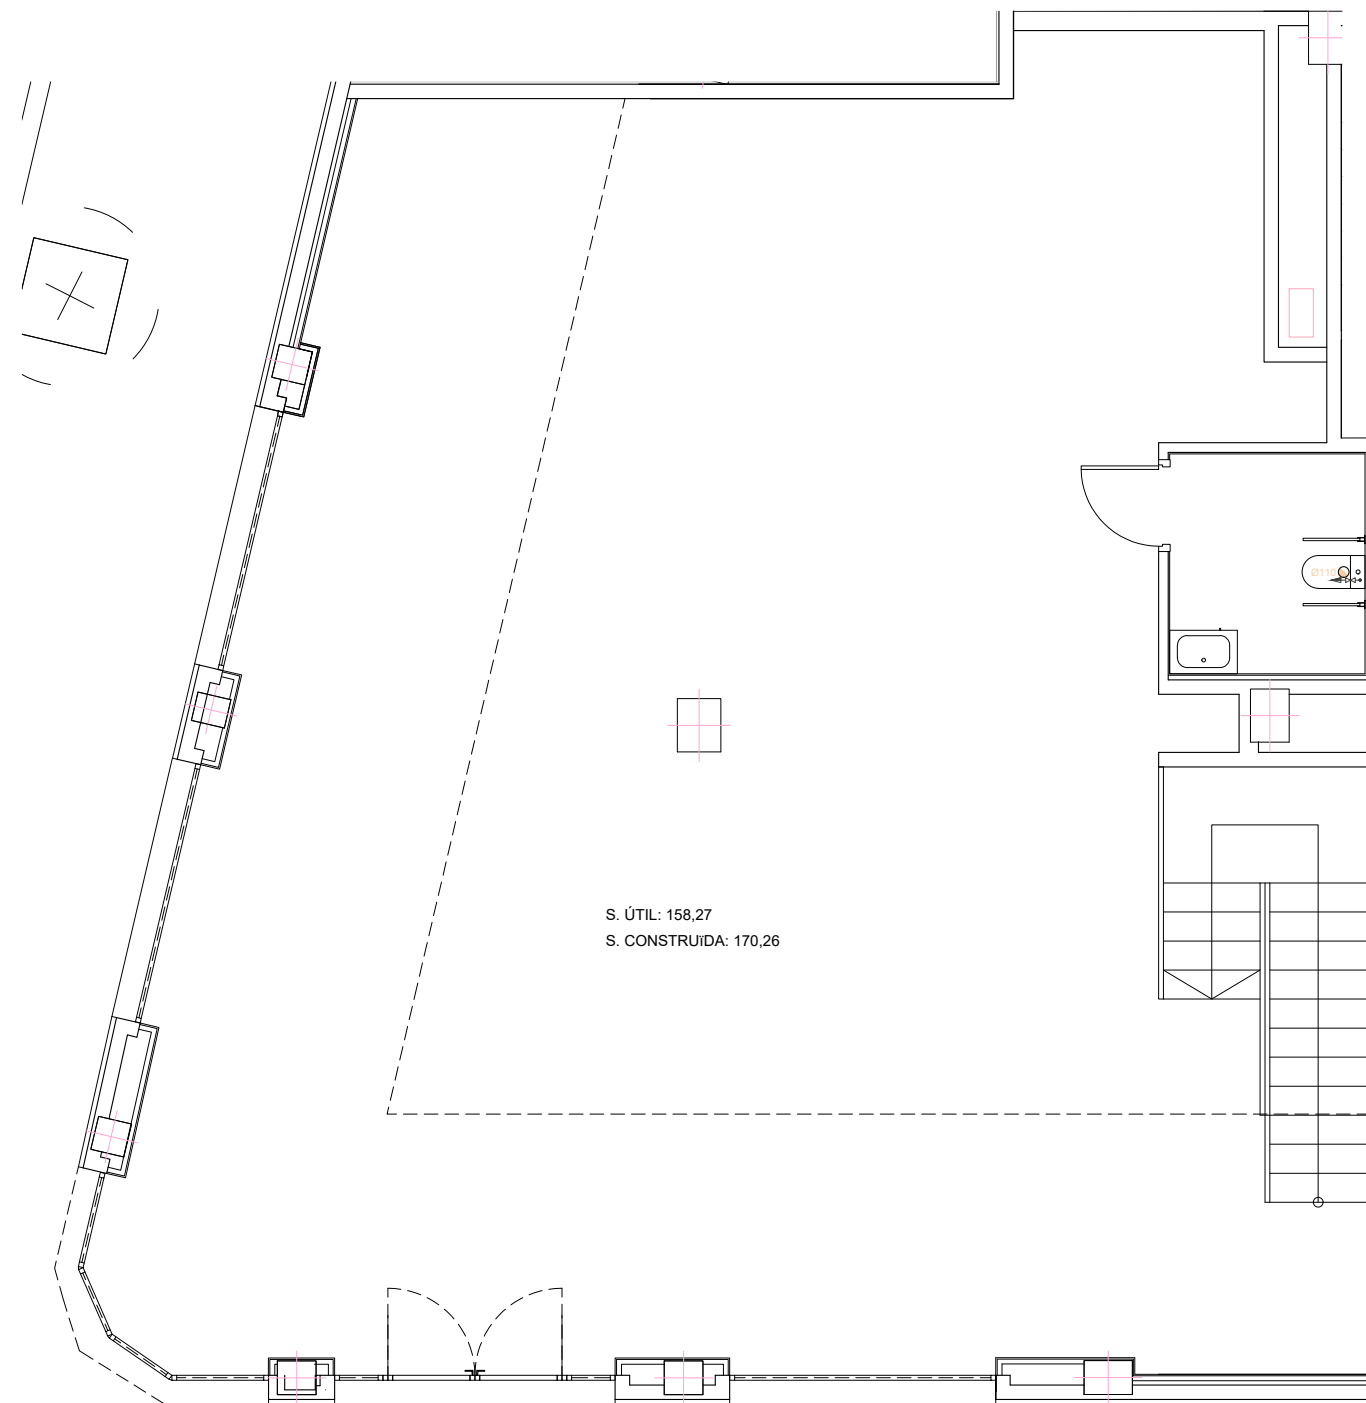

S. ÚTIL: 158,27
S. CONSTRUÏDA: 170,26

**ESCALA A
LOCAL COMERCIAL**

SUPERFÍCIES APROXIMADES	m2
SUPERFÍCIE ÚTIL:	289.12
SUPERFÍCIE CONSTRUÏDA:	317.55

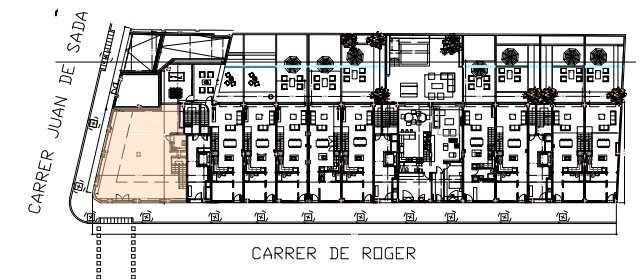

0m 1m 5m

* Las superficies mostradas son útiles

Este plano solamente es informativo y no constituye documento contractual. La promotora se reserva la facultad de modificar, por imperativo de las administraciones competentes y por las directrices de la dirección facultativa, las características, distribuciones y superficies mostradas en el plano. Los muebles y armarios que figuran en éste son orientativos y no forman parte de la vivienda.



CORP. AV/Diagonal, 463
08036 Barcelona


Telf. 934 100 079
comercial@corp.cat

EDIFICI DE 57
HABITATGES
C/ ROGER, 39
BARCELONA.

ESCALA A
LOCAL COMERCIAL

SUPERFÍCIES APROXIMADES	m2
SUPERFÍCIE ÚTIL:	289.12
SUPERFÍCIE CONSTRUÏDA:	317.55

S. ÚTIL: 130,85
S. CONSTRUÏDA: 147,29

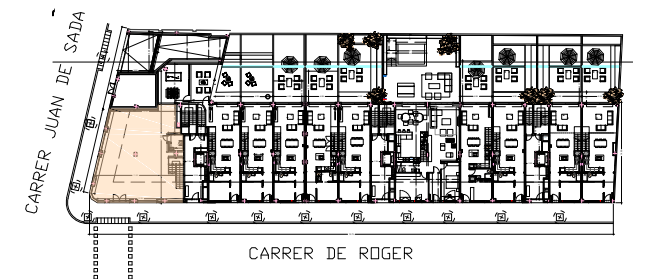

0m 1m 5m

* Las superficies mostradas son útiles



CORP. AV/Diagonal, 463
08036 Barcelona

Tel. 934 100 079
comercial@corp.cat

Este plano solamente es informativo y no constituye documento contractual. La promotora se reserva la facultad de modificar, por imperativo de las administraciones competentes y por las directrices de la dirección facultativa, las características, distribuciones y superficies mostradas en el plano. Los muebles y armarios que figuran en éste son orientativos y no forman parte de la vivienda.